


R6年度くじらホール照明基本吊

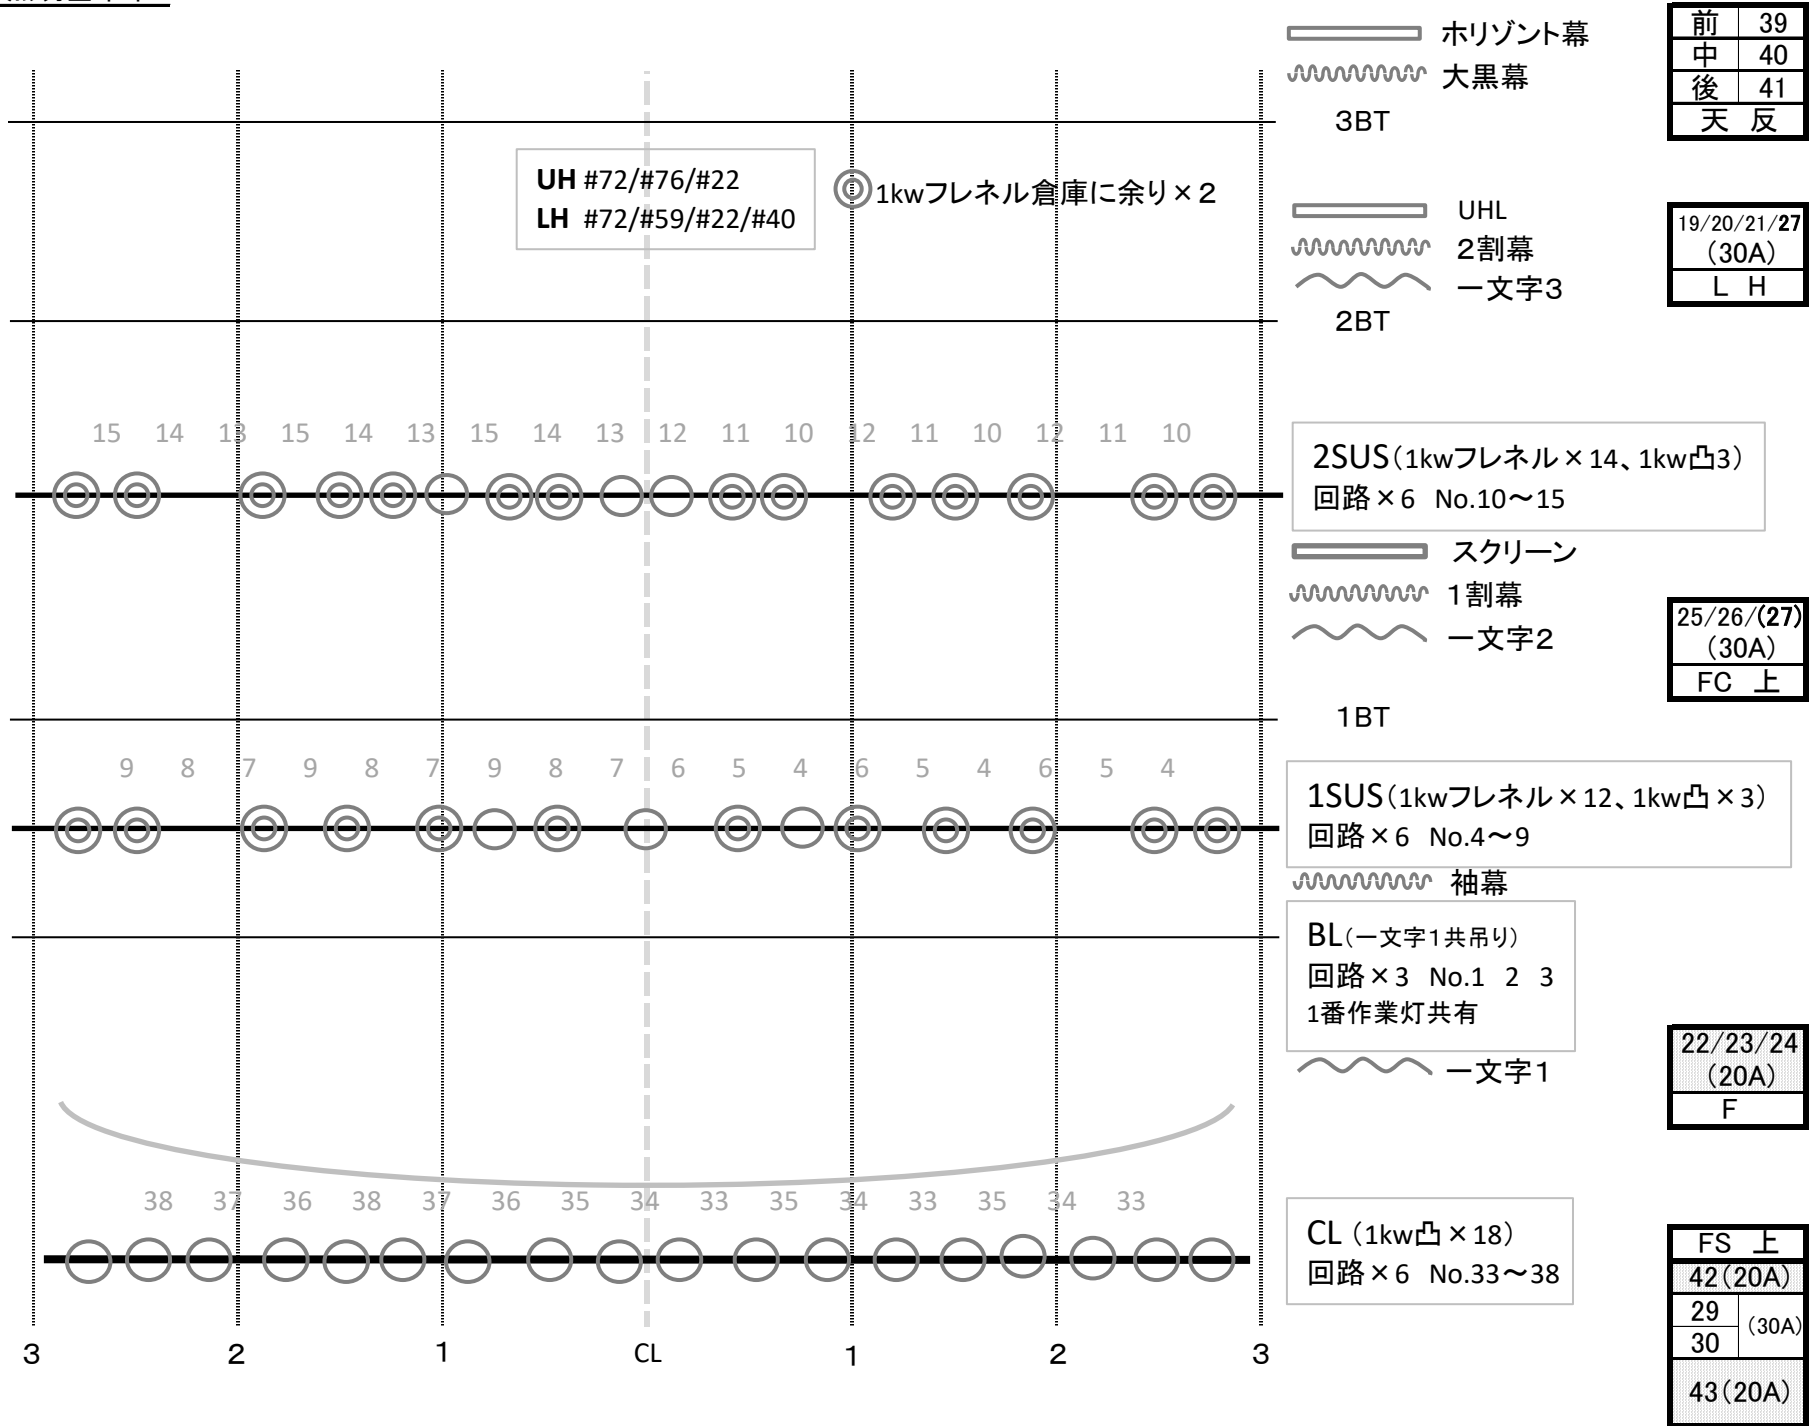

25/26/28
(30A)
FC下

FS下
44(20A)
31 (30A)
32
45(20A)

前	39
中	40
後	41
天	反

19/20/21/27
(30A)
L H

25/26/(27)
(30A)
FC上

22/23/24
(20A)
F

FS上
42(20A)
29 (30A)
30
43(20A)